


Ansicht Süd-West


Masstab 1:200

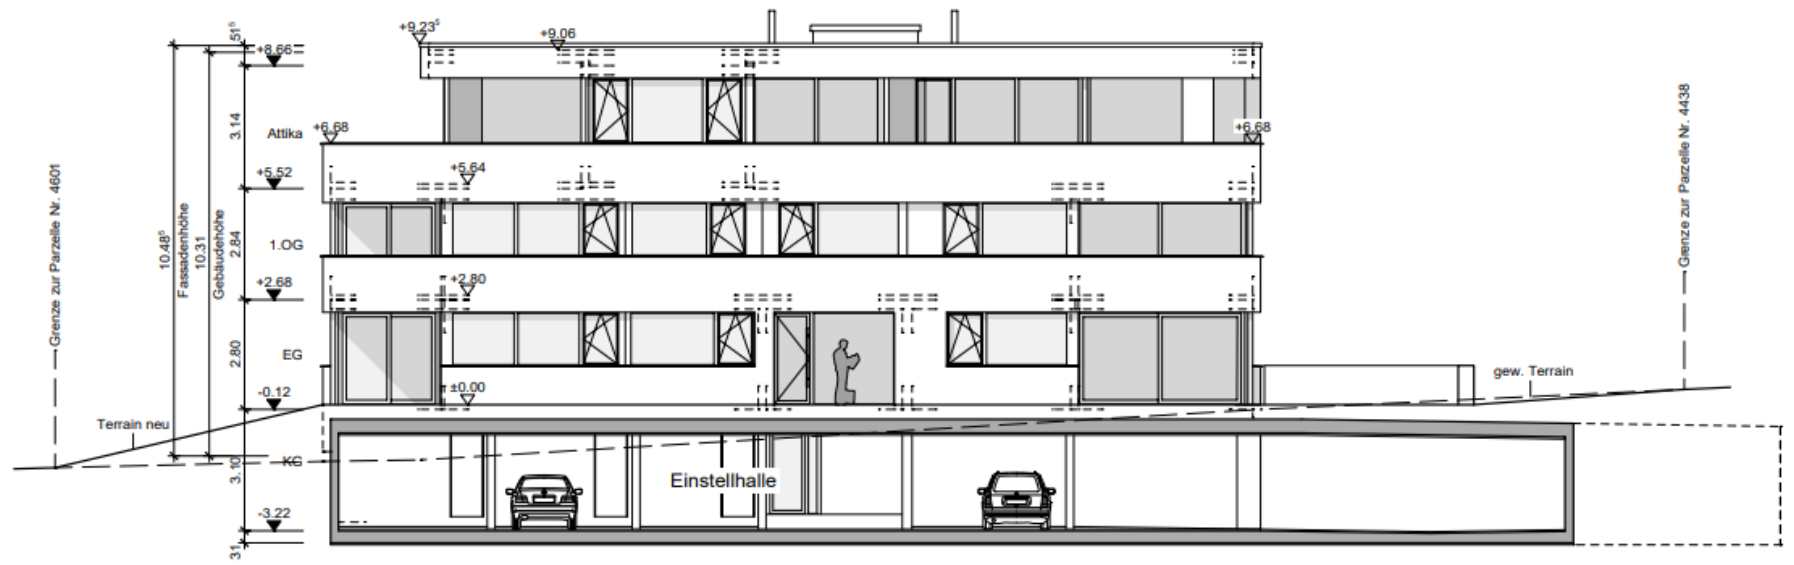

Ansicht Süd-West

Ansicht Nord-West


Masstab 1:200

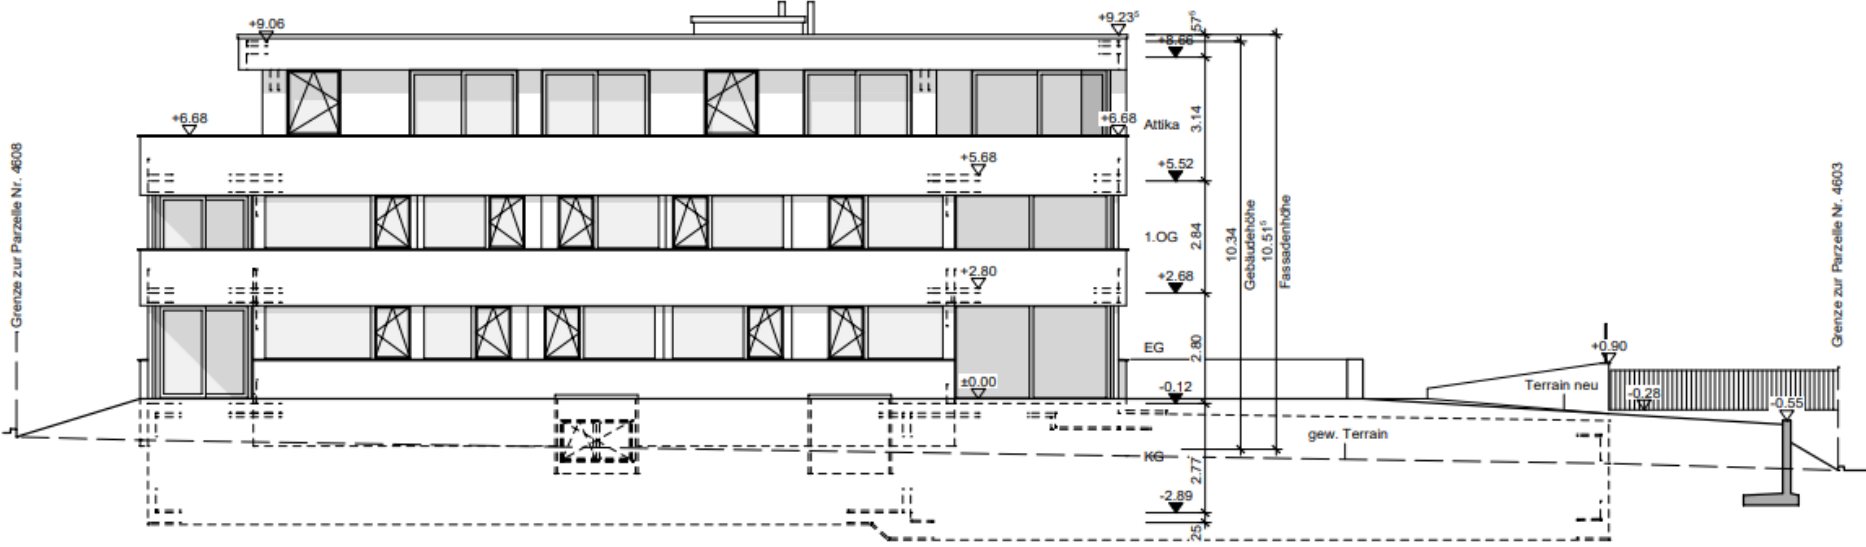

Ansicht Nord-West

Ansicht Nord-Ost


Massstab 1:200

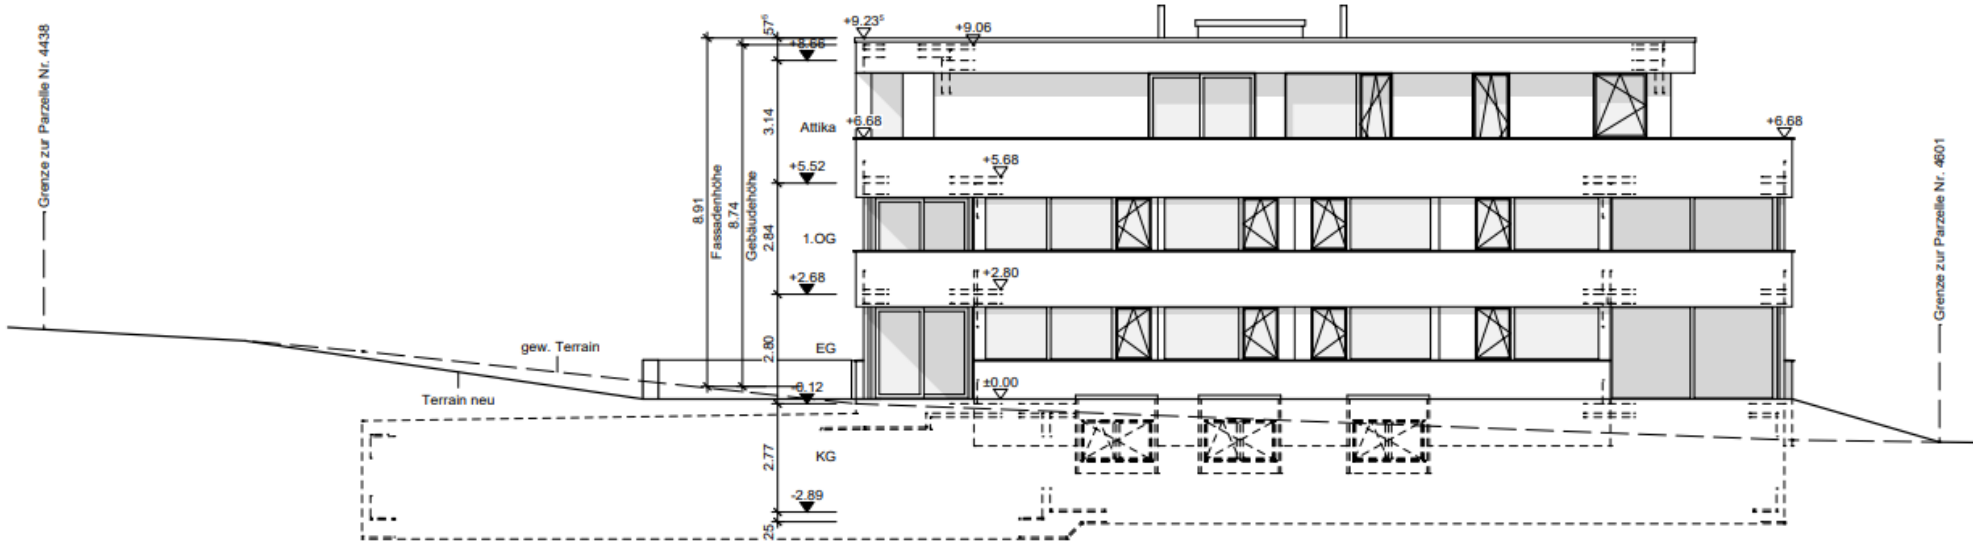

Ansicht Nord-Ost

Ansicht Süd-Ost

Masstab 1:200

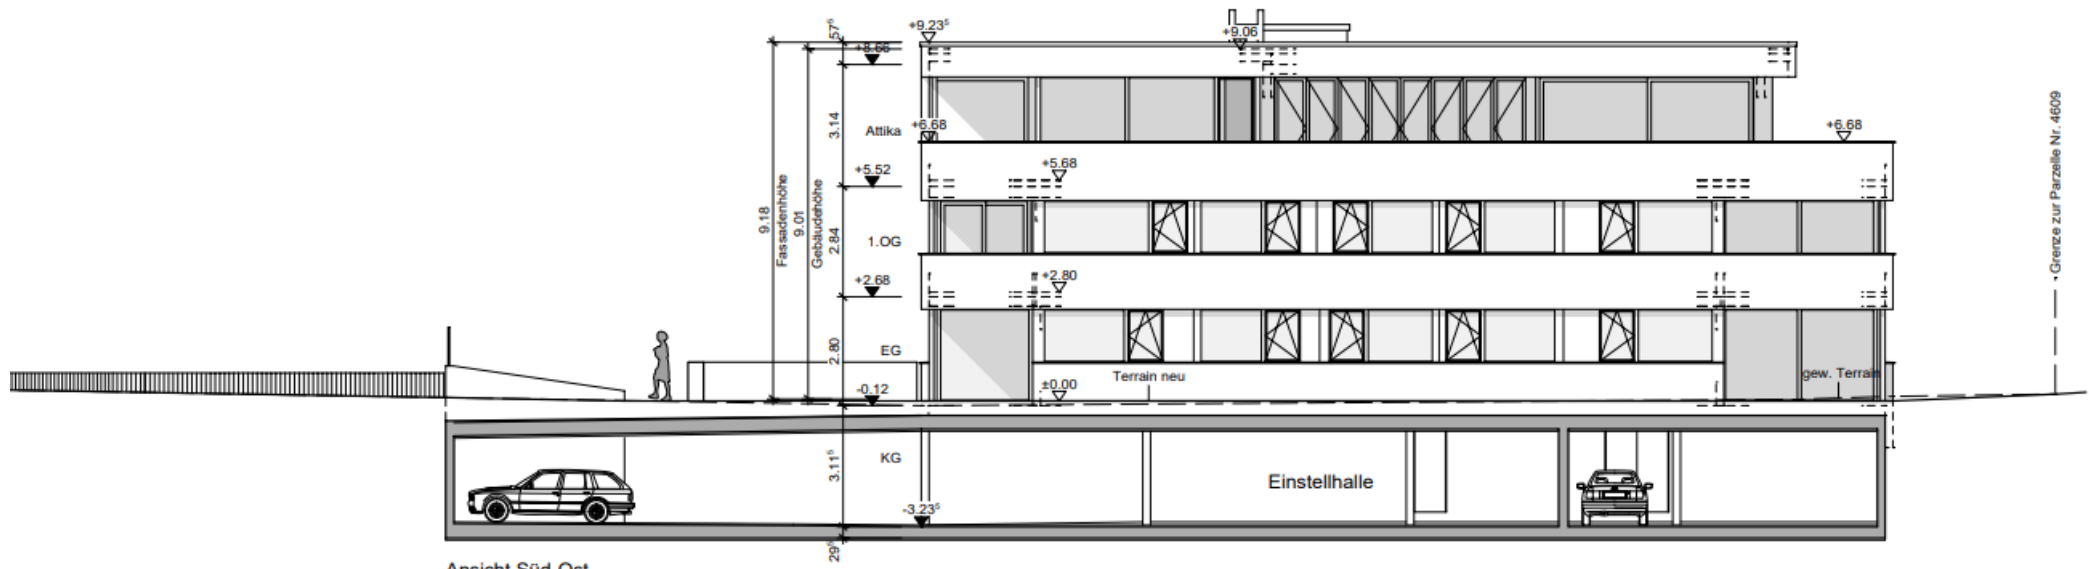

Ansicht Süd-Ost

Grenze zur Parzelle Nr. 4609